



A 通り 軸組図

(註) _____ _____ _____	SS400 SM400A SM400B	O SM490A @ SM490B	N SN400A N SN400B N SN400C	N@ SN490B N@ SN490C	HTB (S10T) * M12 + M24 * M16 * M20 + M22	BLT (無規格) - 12φ + 22φ * 16φ * 19φ	御 確 認 迄	工事名 demoKS2 + 杭 株式会社 ×××××	図面名 denoKS3 軸組図	縮尺 1/50	日付 2016. 7. 5	図面番号 単由-1
--------------------------------	---------------------------	----------------------	----------------------------------	------------------------	--	--	---------	----------------------------------	--------------------	---------	---------------	--------------

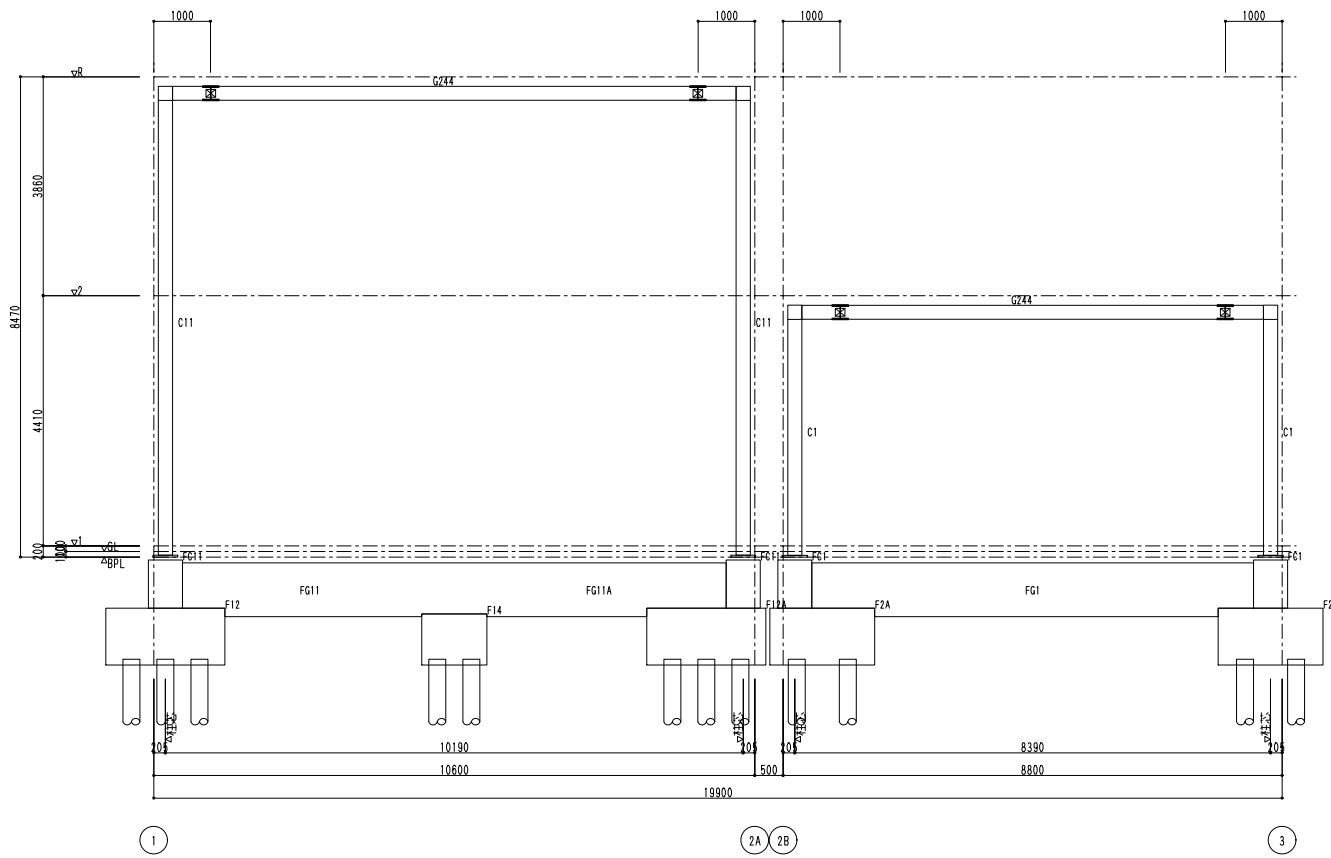


B通り 軸組図

(注) _____ _____ _____	SS400 SM400A SM400B	O SM490A @ SM490B	N SN400A N SN400B N SN400C	N@ SN490B N@ SN490C	HTB (S10T) * M12 + M24 * M16 * M20 * M22	BLT (無規格) - 12φ + 22φ * 16φ * 19φ	御 石 塚 製 鉄	工 事 名 demoKS2 + 杭 株 式 会 社 × × × ×	図 面 名 denoKS3 軸組図	縮 尺 1/50	日 付 2016. 7. 5	図 面 番 号 車 由 - 2
-----------------------------	---------------------------	----------------------	----------------------------------	------------------------	--	--	-----------	---	----------------------	----------	----------------	--------------------

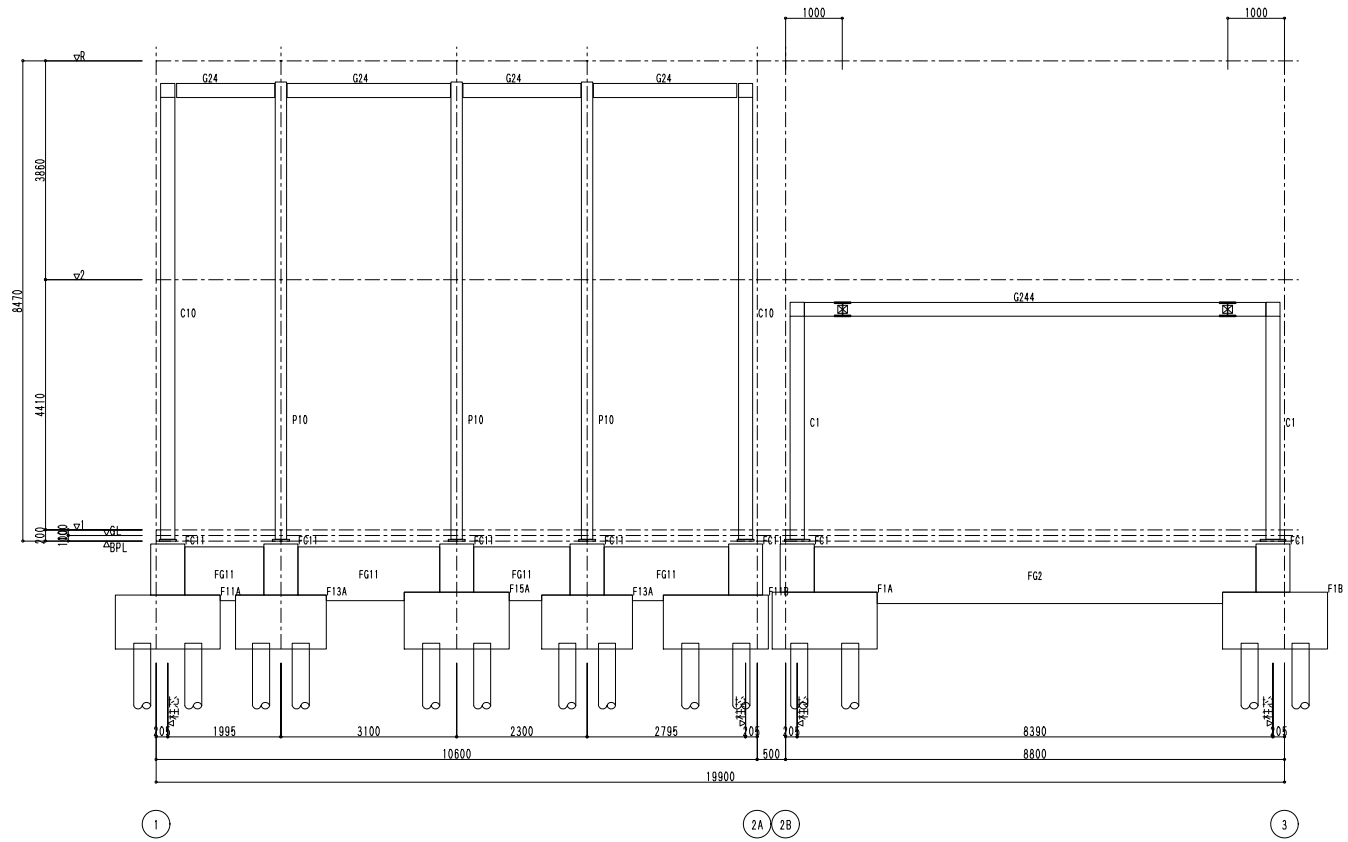


C 通り 軸組図

(注) _____ _____ _____	SS400 SM400A SM400B	O SM490A @ SM490B	N SN400A N SN400B N SN400C	N@ SN490B N@ SN490C	HTB (S10T) * M12 + M24 * M16 * M20 + M22	BLT (無規寸各) * 12φ + 22φ * 16φ * 19φ	御 存 念 株式会社 ××××	工事名 demoKS2 + 杭 株式会社 ××××	図面名 demoKS3 軸組図	縮尺 1/50 日付 2016. 7. 5	図面番号 車由-3
	図記号	材料	規格	加工	寸法	備考	承認	工程	名称	縮尺	日付

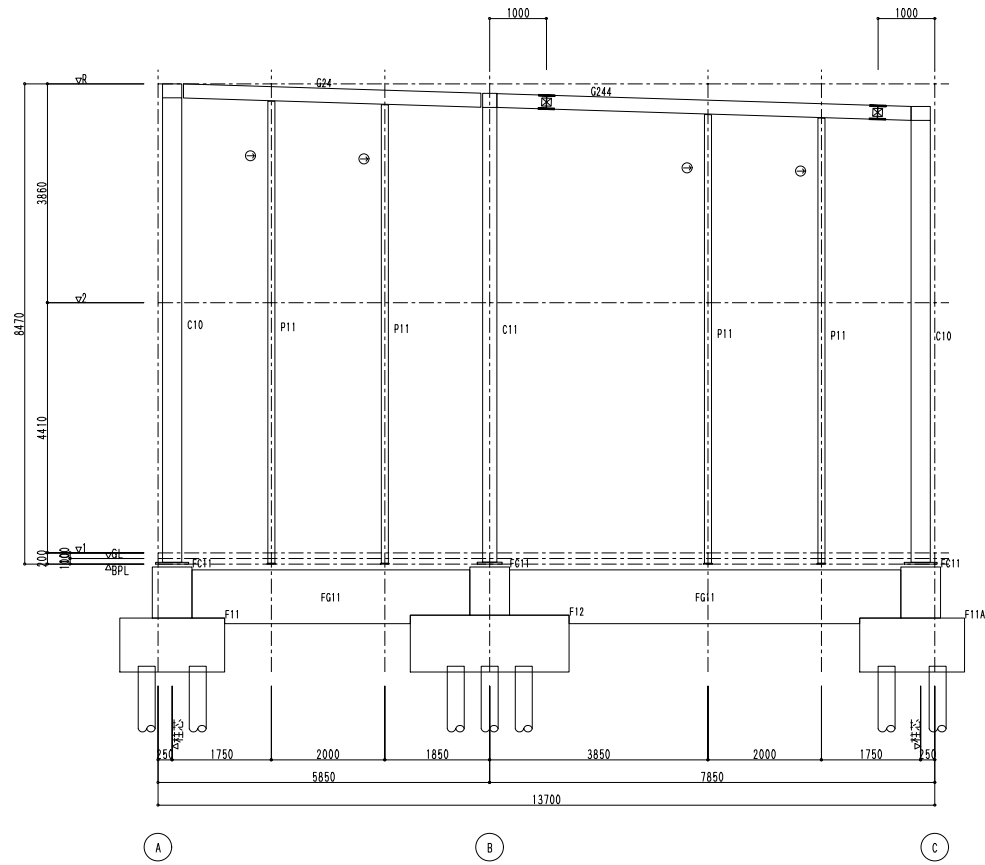


1 通り 軸組図

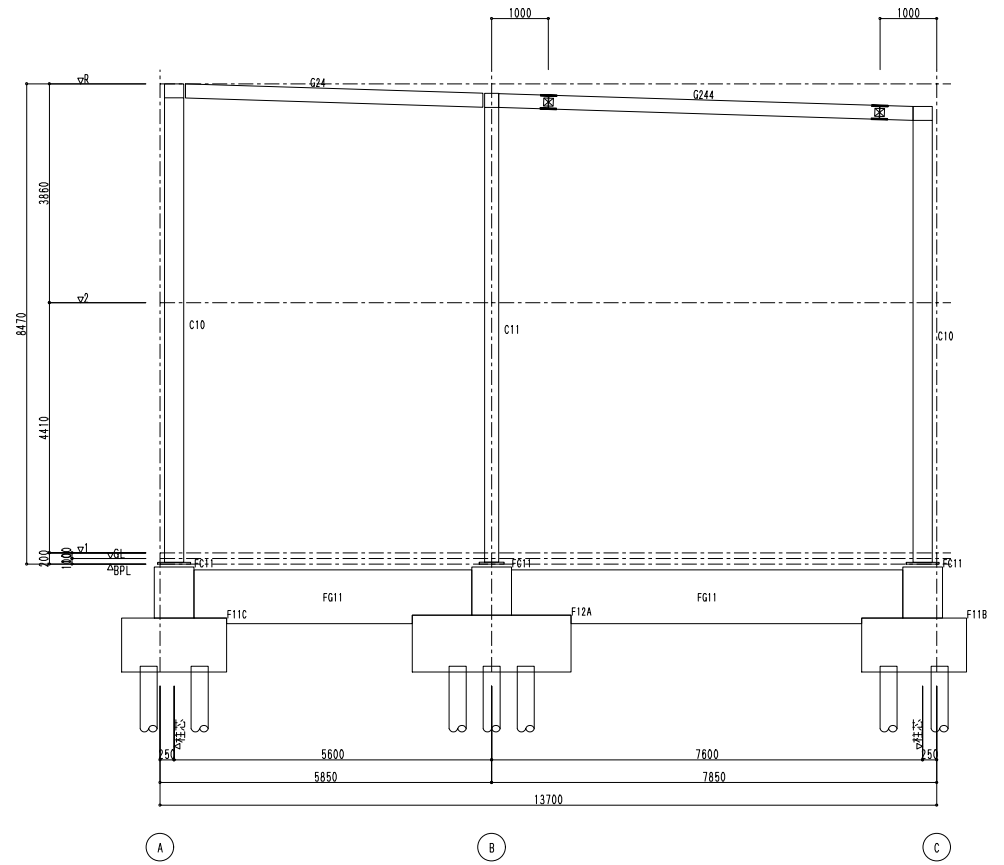


2A 通り 軸組図

(注) _____ _____ _____	SS400 SM400A SM400B	O SM490A @ SM490B	N SN400A N SN400B N SN400C	N SN490B N SN490C	HTB (S10T) x M12 φ M24 * M16 * M20 + M22	BLT (無規格) - 112φ + 22φ * 16SS * 19SS	御 確 認 迄	工事名 demoKS2 + 杭 株式会社 ×××××	図面名 denoKS3 軸組図	縮尺 1/50	日付 2016. 7. 5	図面番号 車由-4
	図面管理											

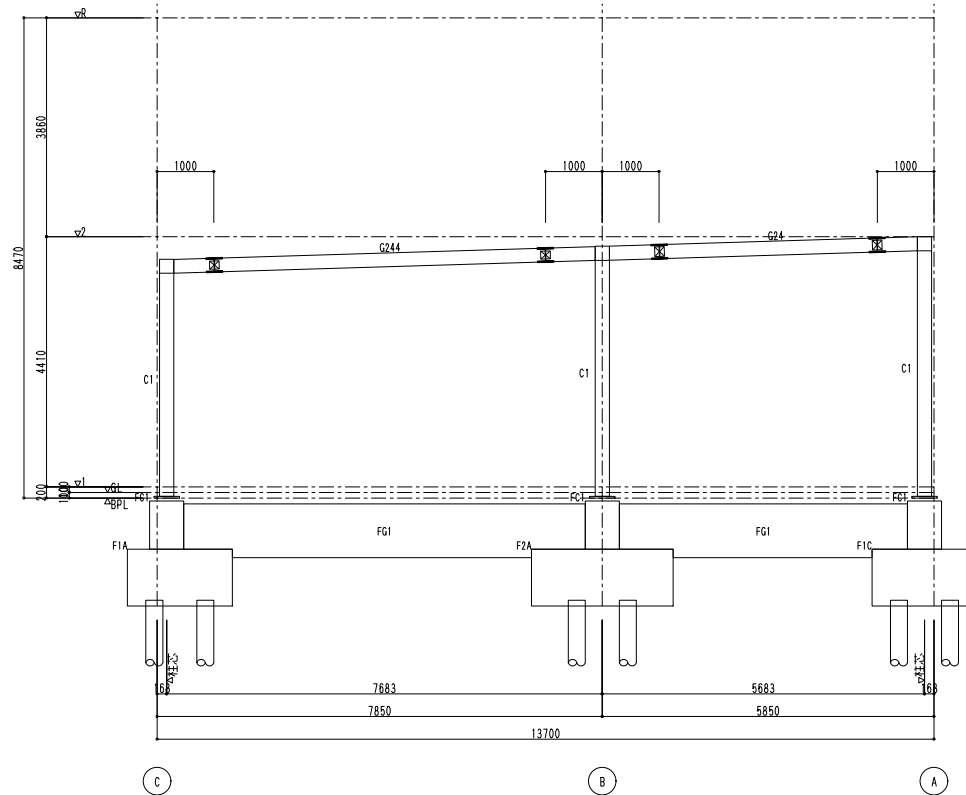

2B 通り 軸組図

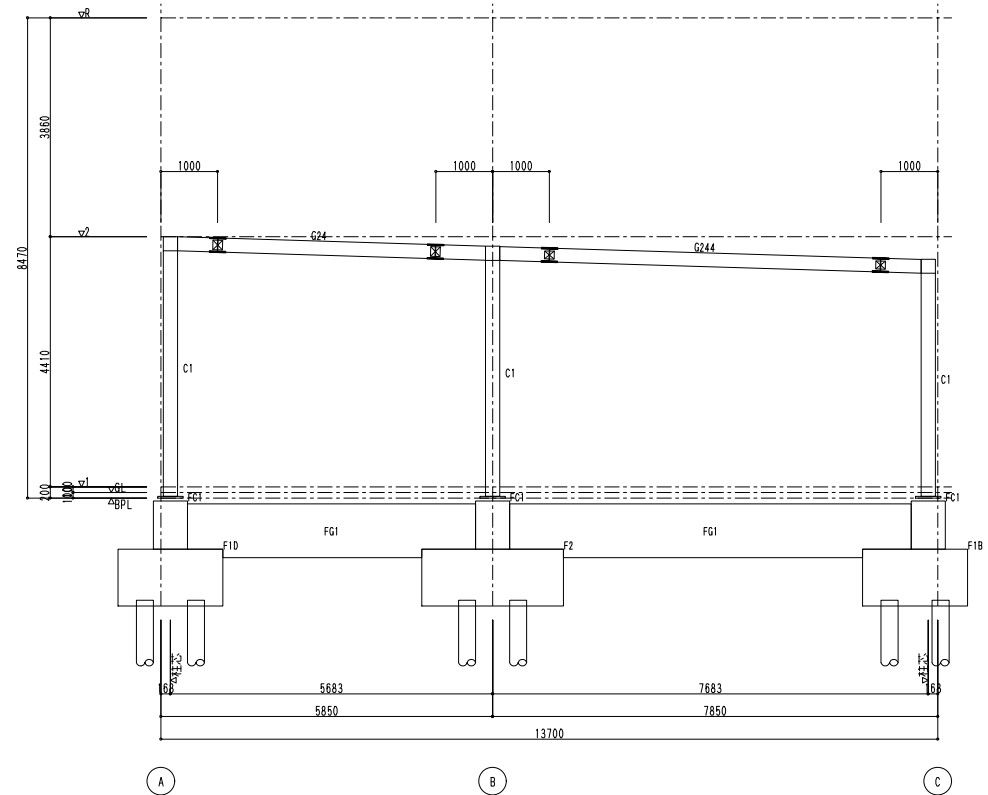

3 通り 軸組図

(注) _____ _____ _____	SS400 SM400A SM400B	O SM490A @ SM490B	N SN400A 回 SN400B 回 SN400C	N SN490B N SN490C	HTB (S10T) * M12 * M16 * M20 + M22	BLT (無規各) - 12φ + 22φ * 16S * 19S	御 確 認 迄	工事名 demoKS2 + 杭 株式会社 ×××××	図面名 denoKS3 軸組図 縮尺 1/50	日付 2016. 7. 5	図面番号 単由-5
-----------------------------	---------------------------	----------------------	----------------------------------	----------------------	--	--	---------	----------------------------------	-------------------------------	---------------	--------------