

A 通り梁構詳細図  
 1階プレース1  
 (V1)2L 75x 75x 9

訂正事項

△	
△	
△	
△	
△	

変更履歴


特記以外本表による					
H.T.B	記号	H.T.B	記号	材質	
M16	米	M24	米	SS400	無印
M20	米			SM490A	○印
M22	米				


会社名  
 この枠はUSER枠の見本です  
 為社仕様に変更して下さい

受	領	印

設計年月日  
 2008. 8. 1


工事名称  
 demo01  
 図面名称  
 梁構詳細図

図面  
 番号 梁-1  
 縮尺  
 1/100

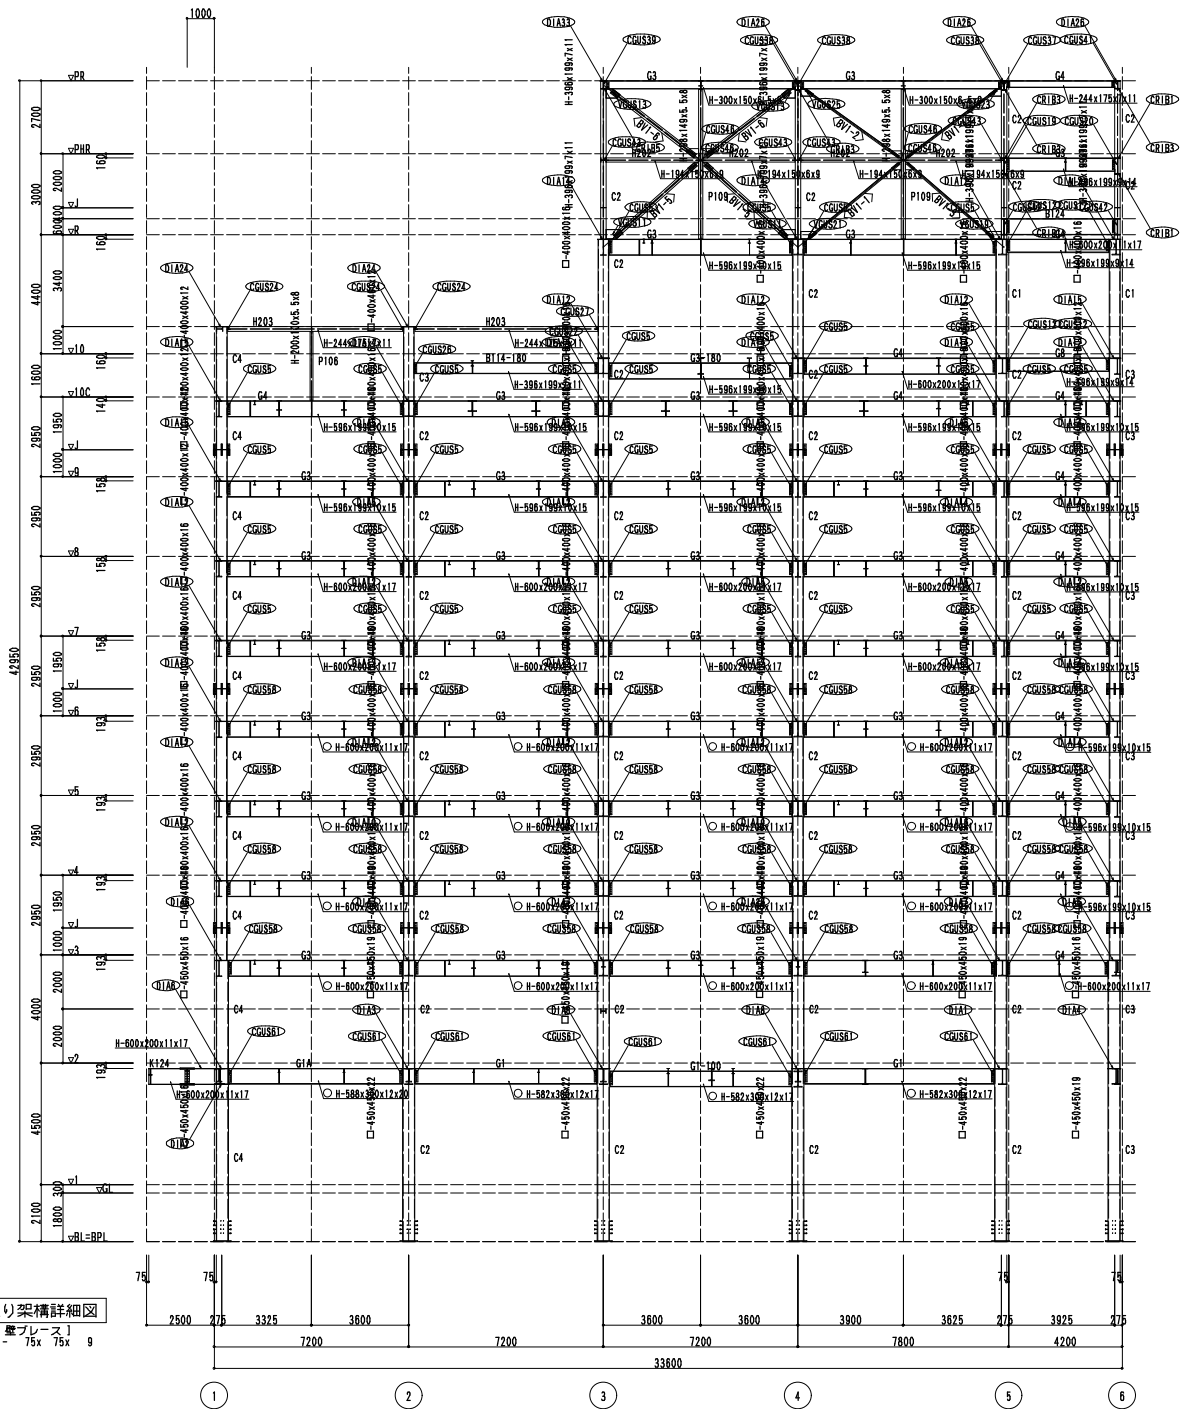

**B 通り架材詳細図**  
 〔塵ブレース〕  
 V112L 75x 75x 9

訂正 訂正 訂正 訂正 訂正	共同 共同 共同 共同 共同	特記以外本表による		会社名 〇の枠はUSER枠の見本です 為社仕様に変更して下さい	受領印	設計年月日 2008. 8. 1	工事名称 demo01	図面 番号 梁-2	
	H.T. B M16 M20 M22	番号 M24 字 十	材質 SS400 SM490A	無印 ○印	図面 名称 架材詳細図	縮尺 1/100			

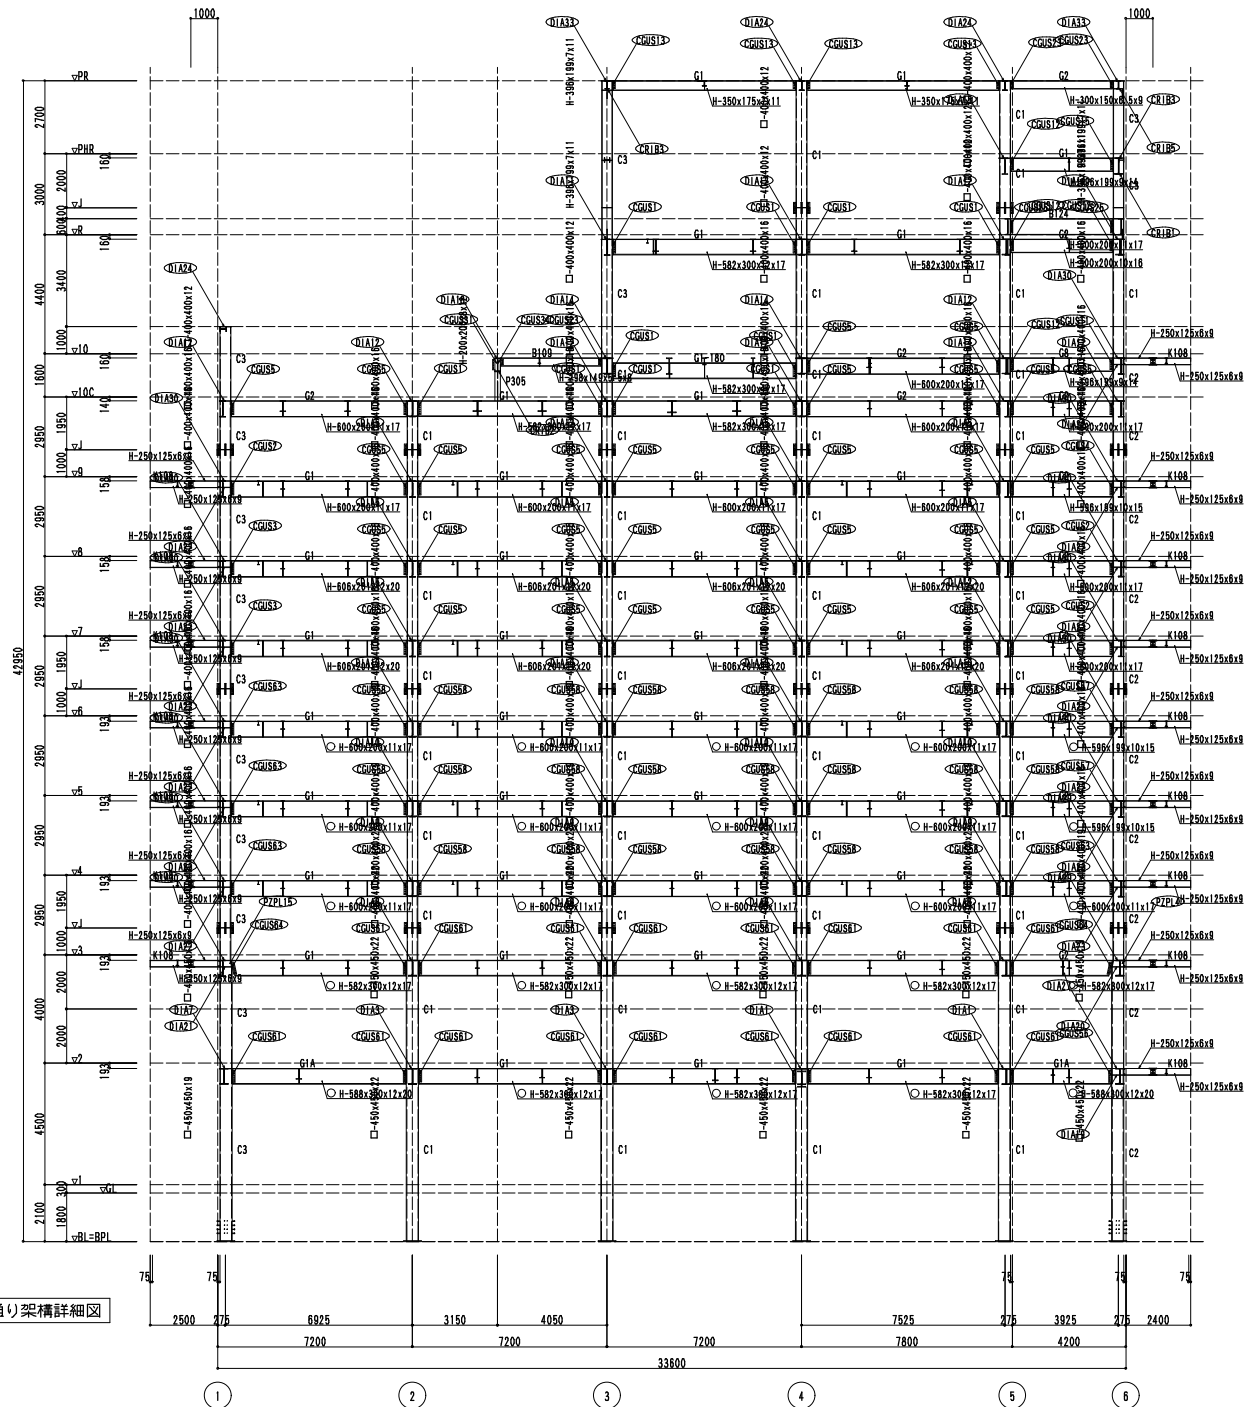

C 通り架材詳細図

△	△	△	△	△
△	△	△	△	△
△	△	△	△	△
△	△	△	△	△
△	△	△	△	△

井

持記以外本表による		会社名	
H.T.B	記号	材質	無印
M16	M2.4	SS400	○印
M20		SM490A	
M22			


この枠はUSER枠の見本です  
為社社様に更新して下さい

受領印	
-----	--

設計年月日	2008. 8. 1
-------	------------

工事名称	demo01
図面名称	架材詳細図
縮尺	1/100


図面番号	架-3
------	-----

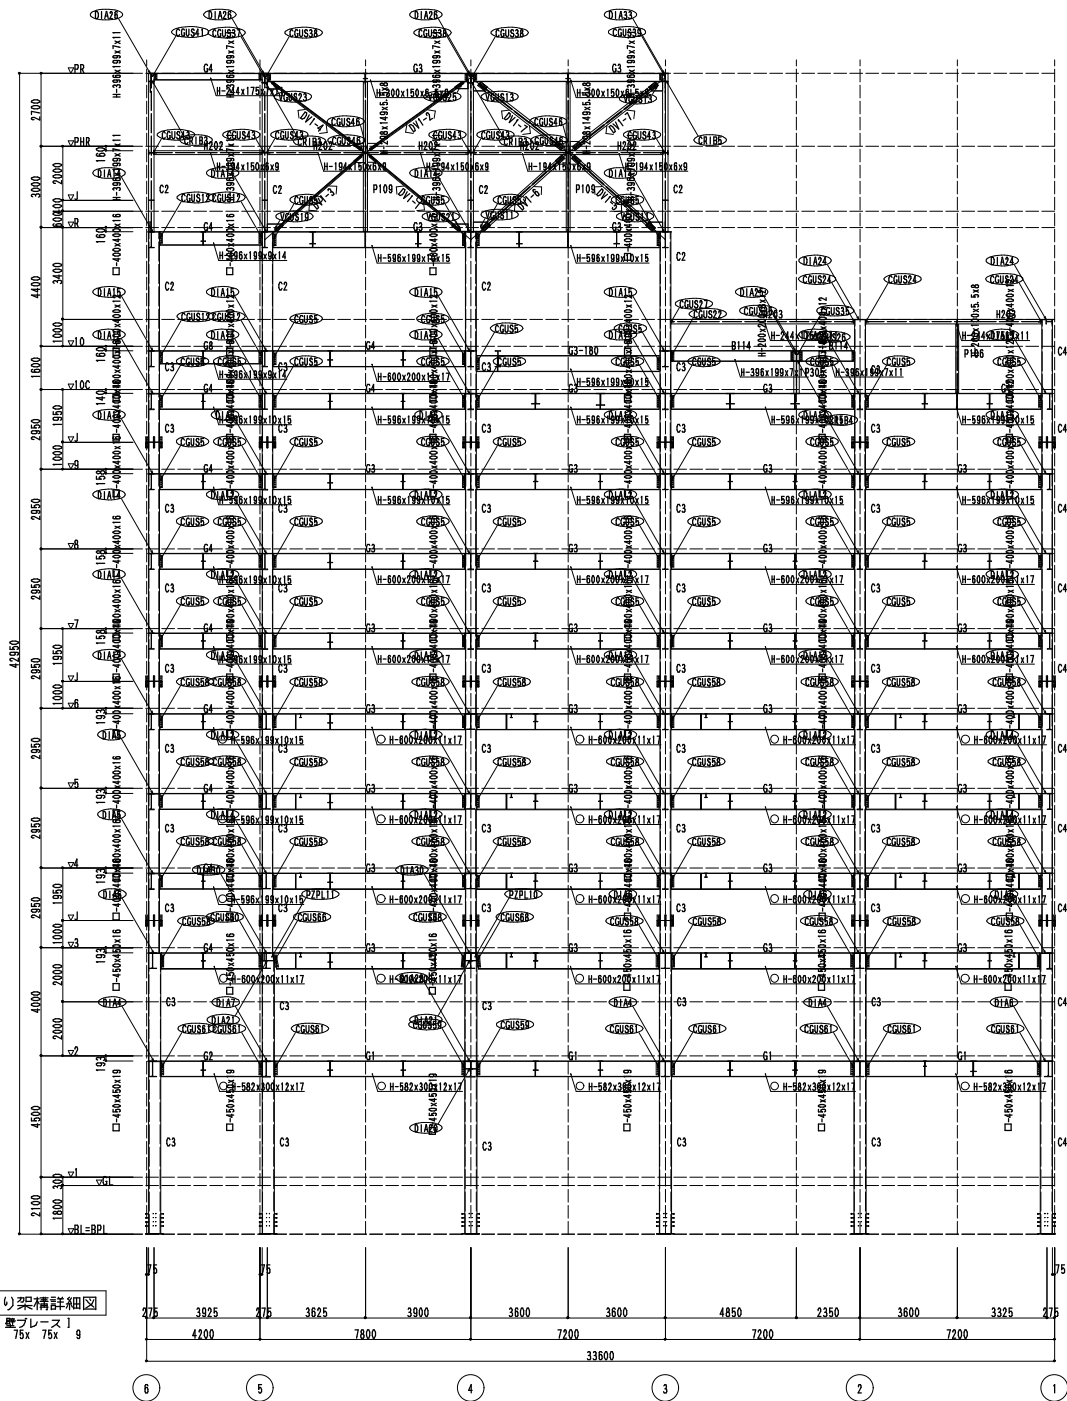

D 通り架構詳細図  
 1 階 プレース 1  
 (V1)2L 75x75x9

訂正事項	△ △ △ △ △	共 共 共 共 共	特記以外本表による H.T.B 記号 H.T.B 記号 材質 M16 米 M24 寸 SS400 無印 M20 米 SM490A 〇印 M22 寸		会社名 この枠はUSER枠の見本です 各社仕様に変更して下さい	受領印	設計年月日 2008. 8. 1	工事名称 demo01	図面 番号 梁-4
			図面 名称 架構詳細図	縮尺 1/100					



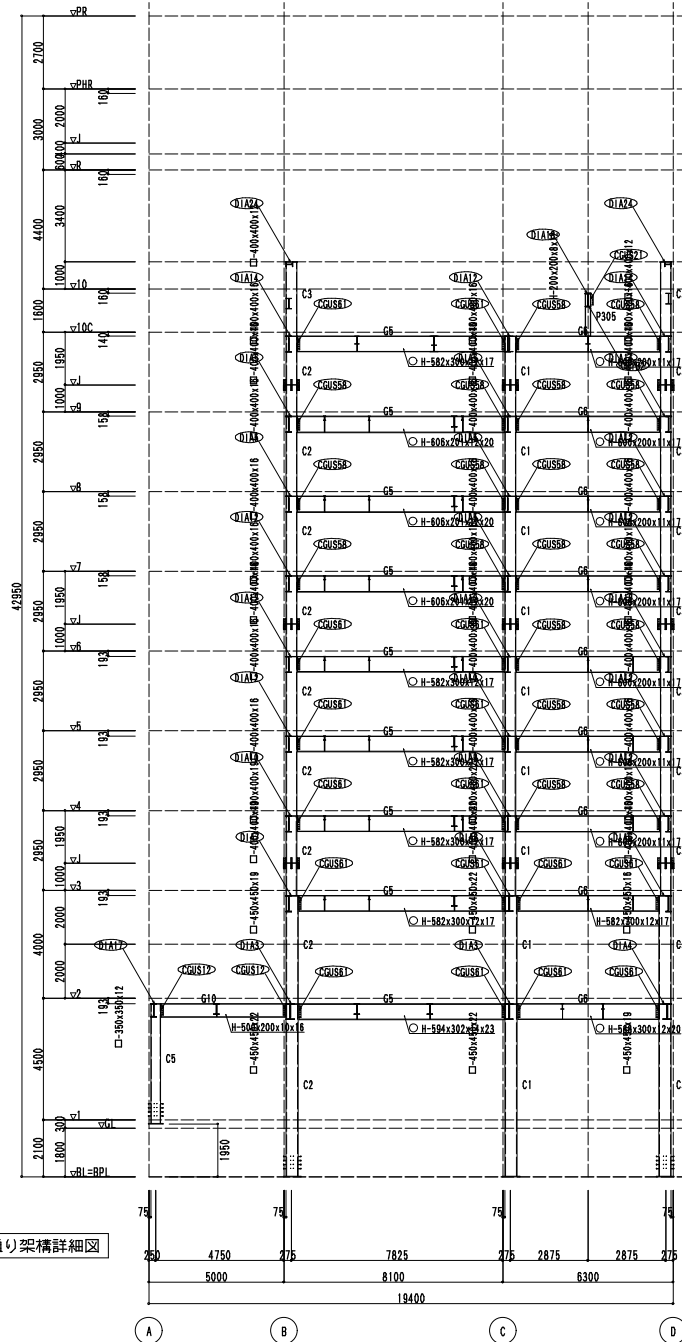

2 通り梁構詳細図

訂正事項

△	
△	
△	
△	
△	

共済印


特記以外本表による	
H.T.B	記号
M16	米
M20	米
M22	米


会社名  
この枠はUSER枠の見本です  
各社仕様に変更して下さい

受	領	印

設計年月日  
2008. 8. 1

工事名称  
demo01  
図面名称  
梁構詳細図

図面  
番号  
梁-6  
縮尺  
1/100

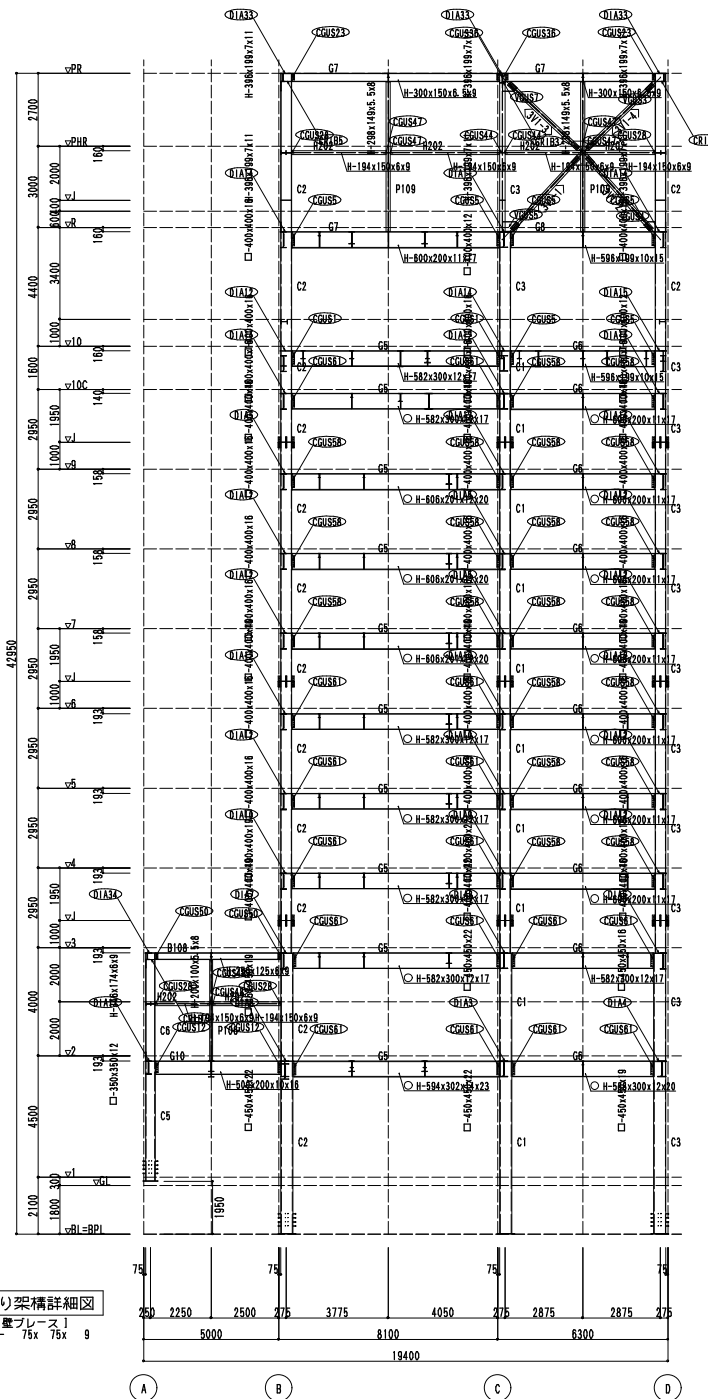

3 通り架橋詳細図  
【横ブレース】  
75x 75x 9  
(V1) 2L

訂正事項

△	
△	
△	
△	
△	


井


特記以外本表による			
H.T.B	記号	H.T.B	記号
M16	米	M2.4	米
M20	米		
M22	米		

会社名  
この枠はUSER枠の見本です  
各社仕様に変更して下さい

受領印	
-----	--

設計年月日	2008. 8. 1	工事名称	demo01	図面	架-7
製図		図面名称	架橋詳細図	縮尺	1/100

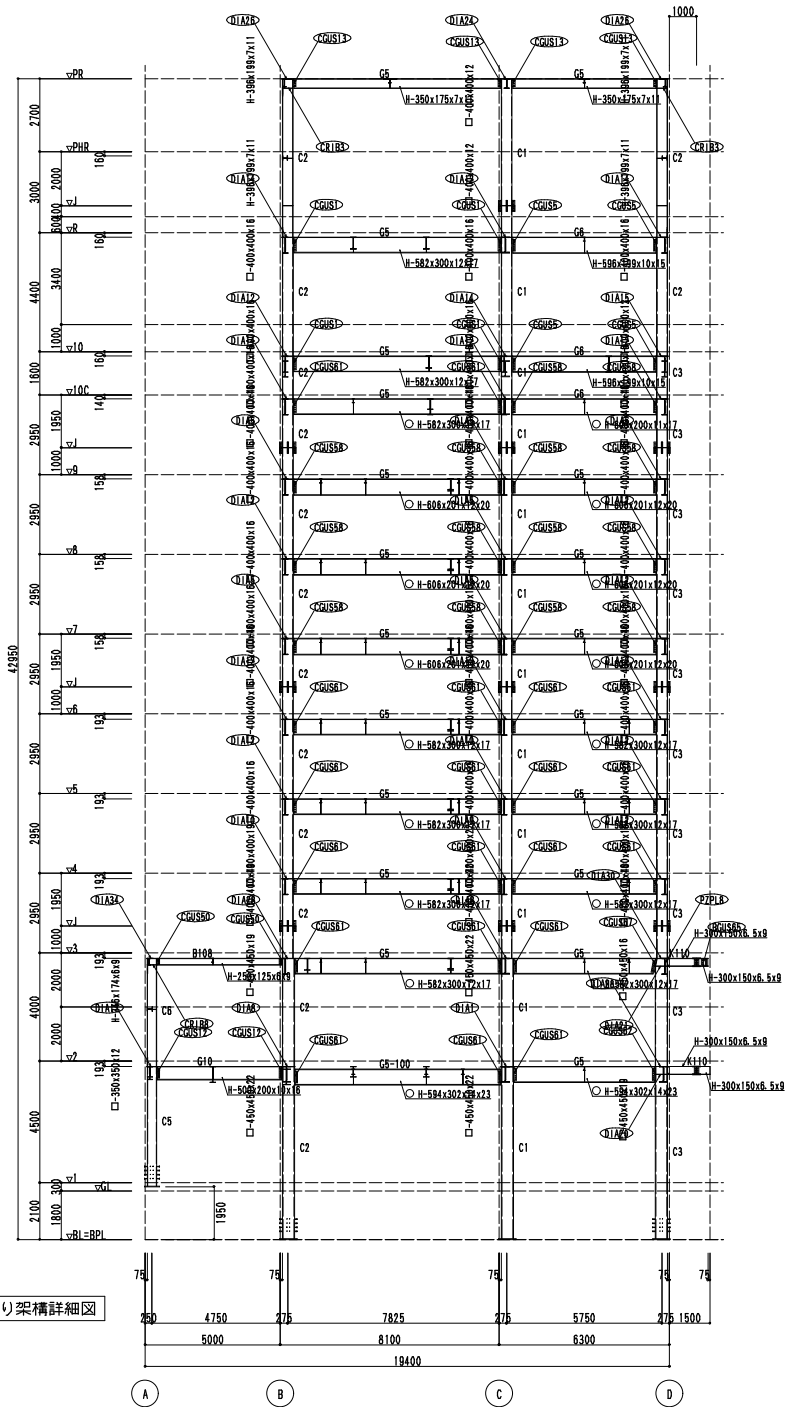

4 通り梁詳細図

訂正事項

△	
△	
△	
△	
△	

井


特記以外本表による			
H.T.B	記号	H.T.B	記号
M16	米	M24	米
M20	米		
M22	米		

会社名  
この枠はUSER枠の見本です  
為社仕様に変更して下さい


受	領	印

設計年月日  
2008. 8. 1

工事名称  
demo01  
図面名称  
梁構詳細図


図面  
番号  
梁-8  
縮尺  
1/100



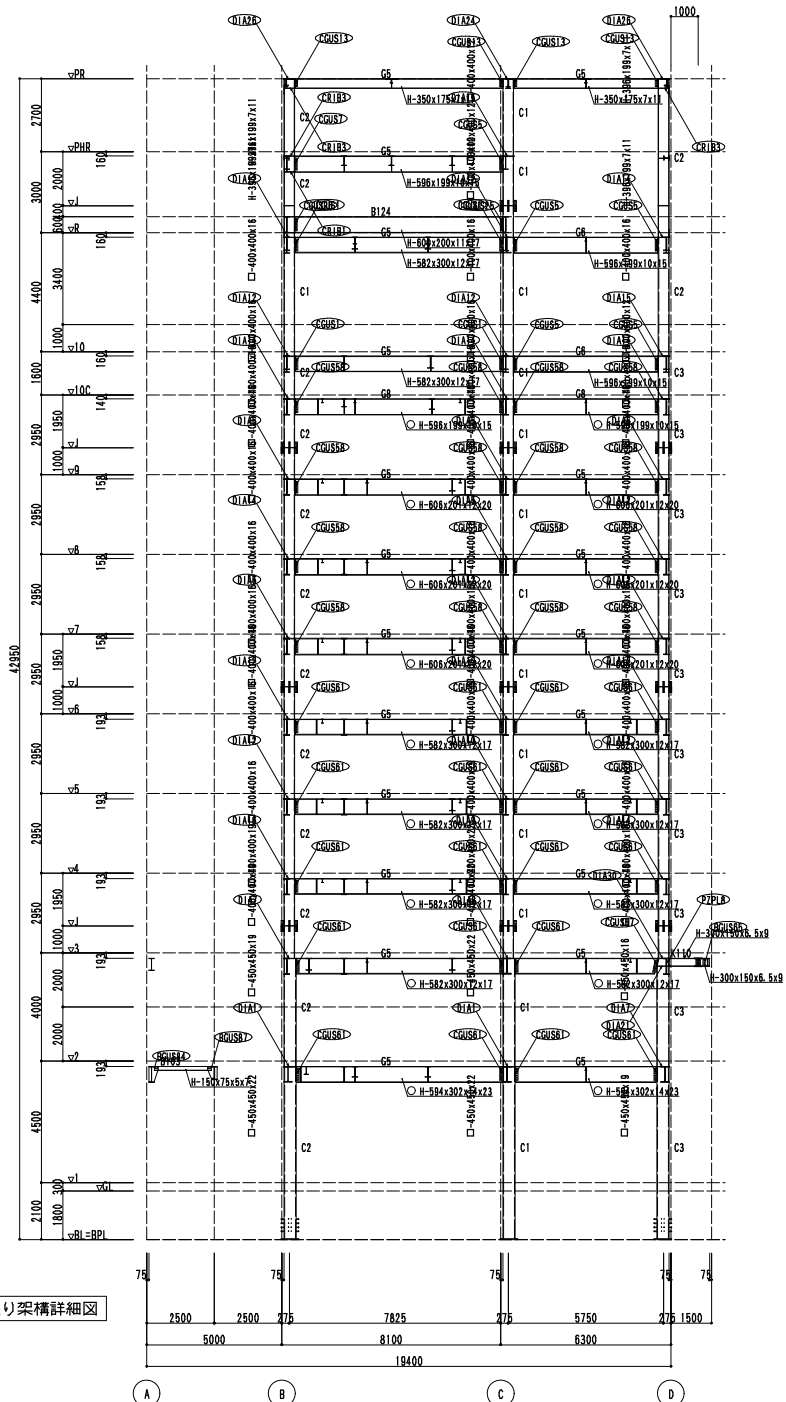

5 通り梁構詳細図

訂正事項	△	持記以外本表による H.T. B 記号 H.T. B 記号 材質 M16 米 SS400 無印 M20 米 SM490A ○印 M22 米	会社名 この枠はUSER枠の見本です 各社仕様に変更して下さい	受領印	設計年月日	2008. 8. 1	工事名称	demo01	図面 番号 梁-9
	△				製図	図面名称	梁構詳細図	縮尺 1/100	
	△								
	△								

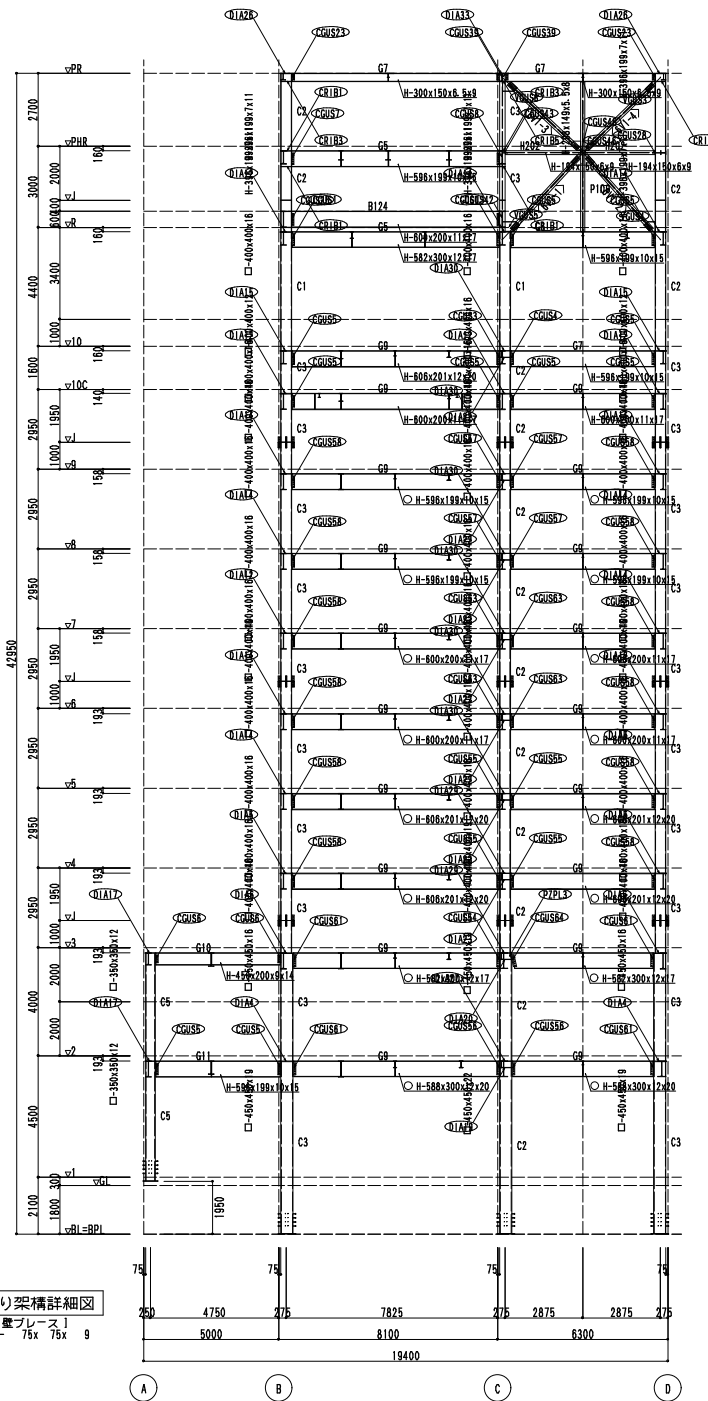

6 通り梁構詳細図

〔床プレース〕  
W112L 75x 75x 9

訂正事項	△	
	△	
	△	
	△	
	△	

持記以外本表による	
H.T.B 記号	材質
M16 米	SS400
M20 米	M24 鋼
M22 米	SM490A
	無印 ○ 印

会社名  
この枠はUSER枠の見本です  
為社仕様に変更して下さい

受領印	
-----	--

設計年月日	2008. 8. 1	工事名称	demo01	図面	梁-10
製図		図面名称	梁構詳細図	番号	
		縮尺	1/100		