


基礎伏図

スラブ・土間の範囲は意匠図による



(注) _____ _____ _____	SS400 SM400A SM400B	O SM490A @ SM490B	N SN400A 田 SN400B 田 SN400C	W SN490B 田 SN490C	HTB (S10T) * M12 + M24 * M16 * M20 + M22	BLT (無規格) - 12φ + 22φ * 16S * 19S	御 石 認	工事名 demoKS2 + 杭 株式会社 ×××××	図面名 demoKS3 基礎伏図	縮尺 1/50	日付 2016. 7. 5	図面番号 伏-2
-----------------------------	---------------------------	----------------------	----------------------------------	----------------------	--	--	-------	----------------------------------	---------------------	---------	---------------	-------------

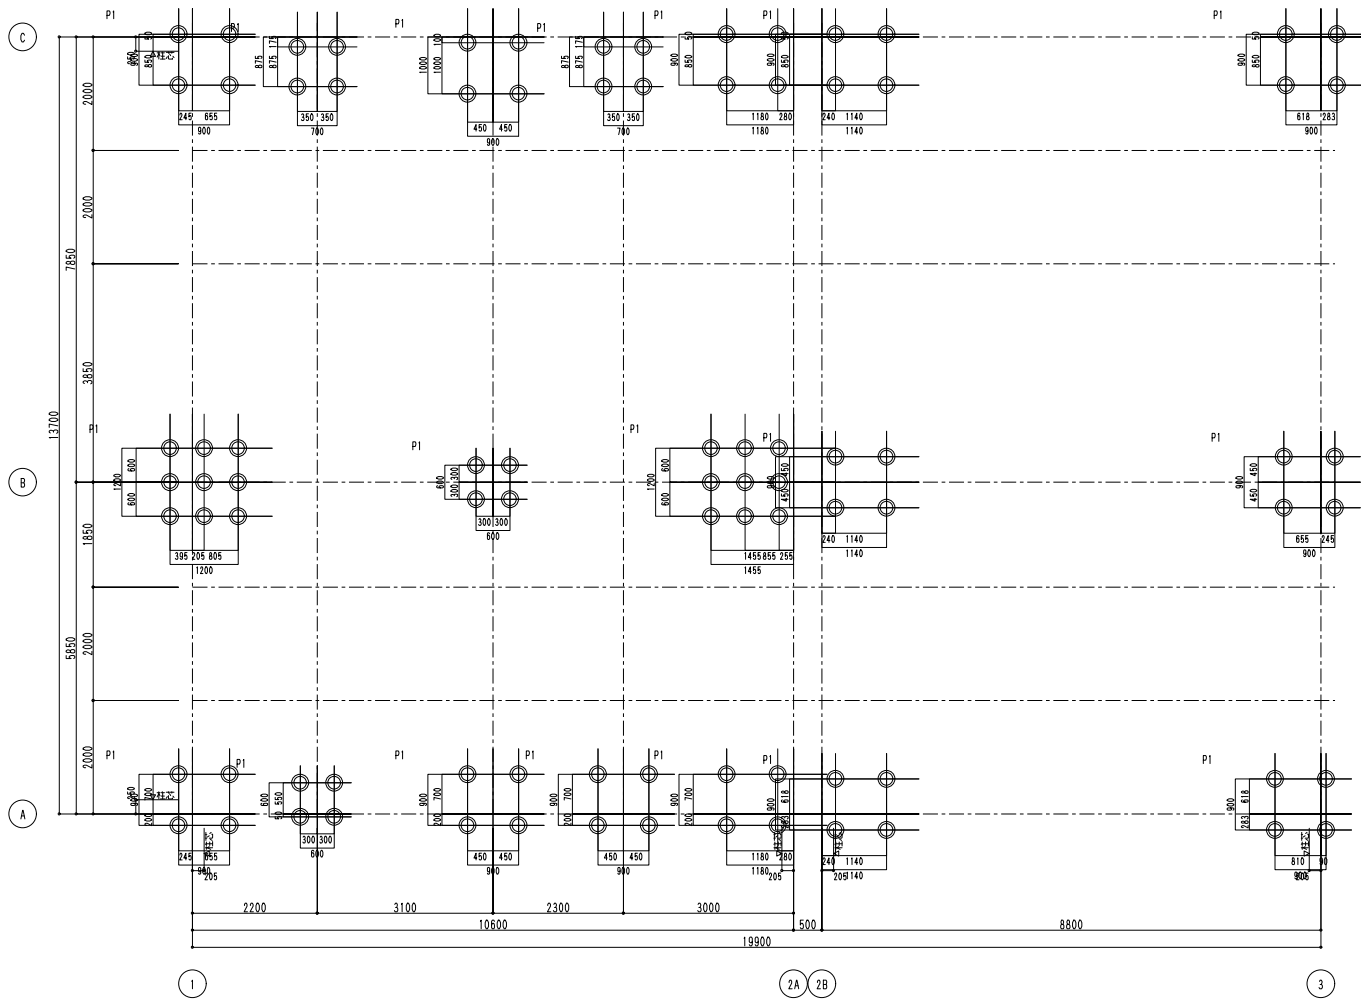

杭リスト		
名称	記号	径
P1	◎	300.0

杭伏図
特記無き杭天端レベルはGL-1900とする。

基礎リスト

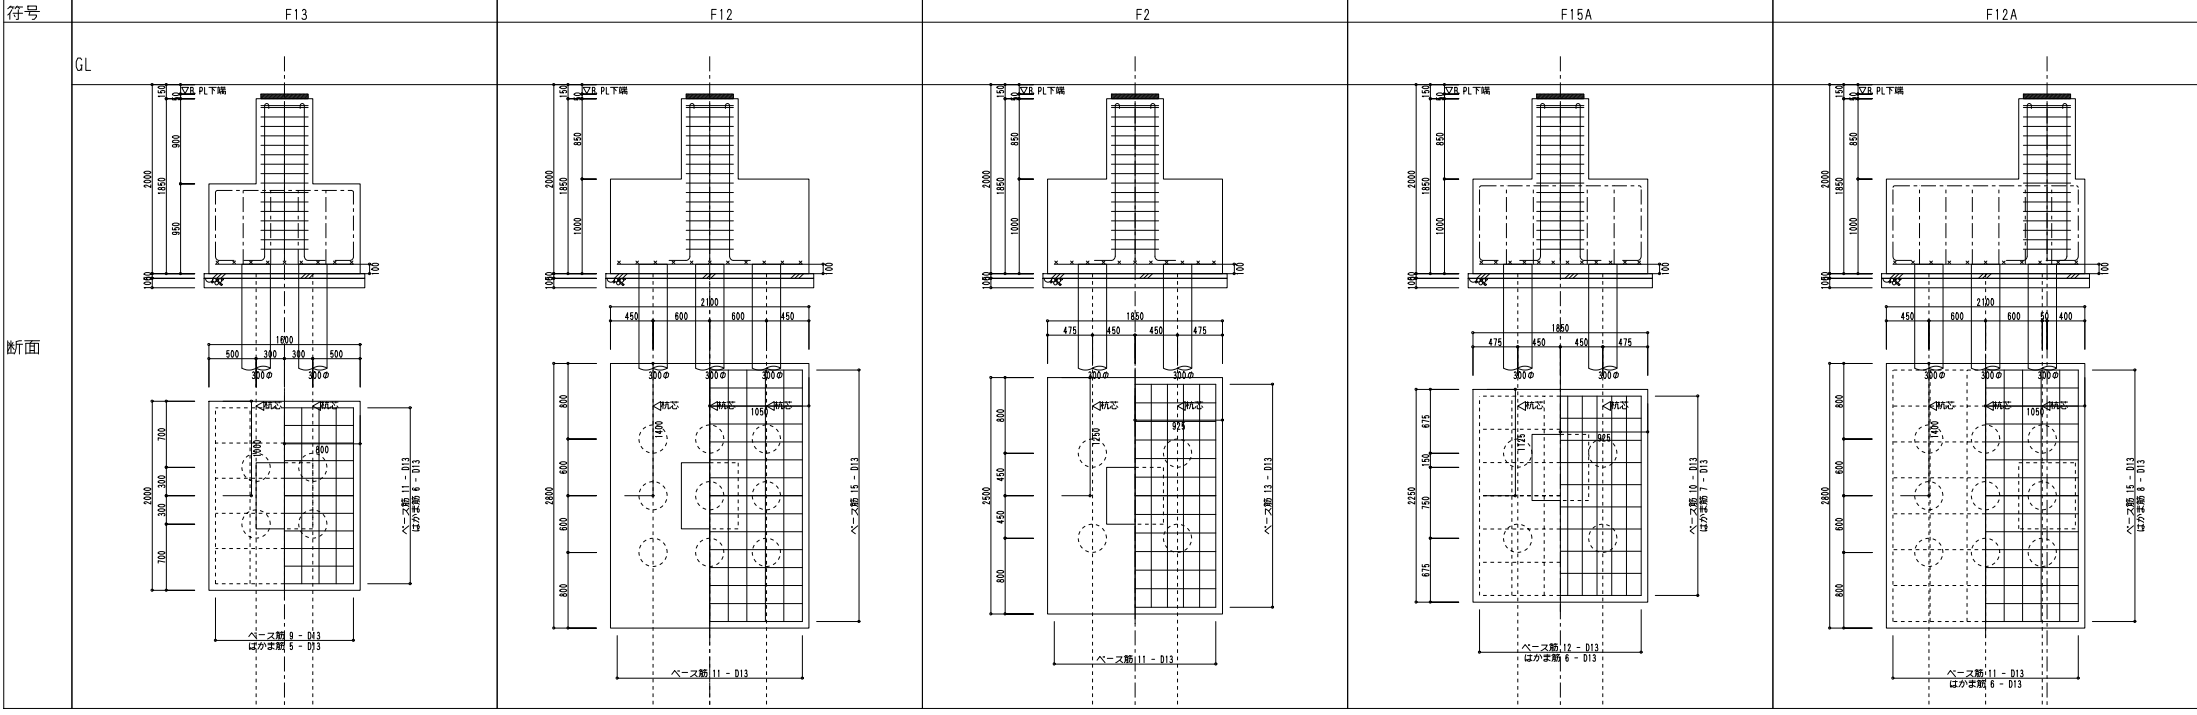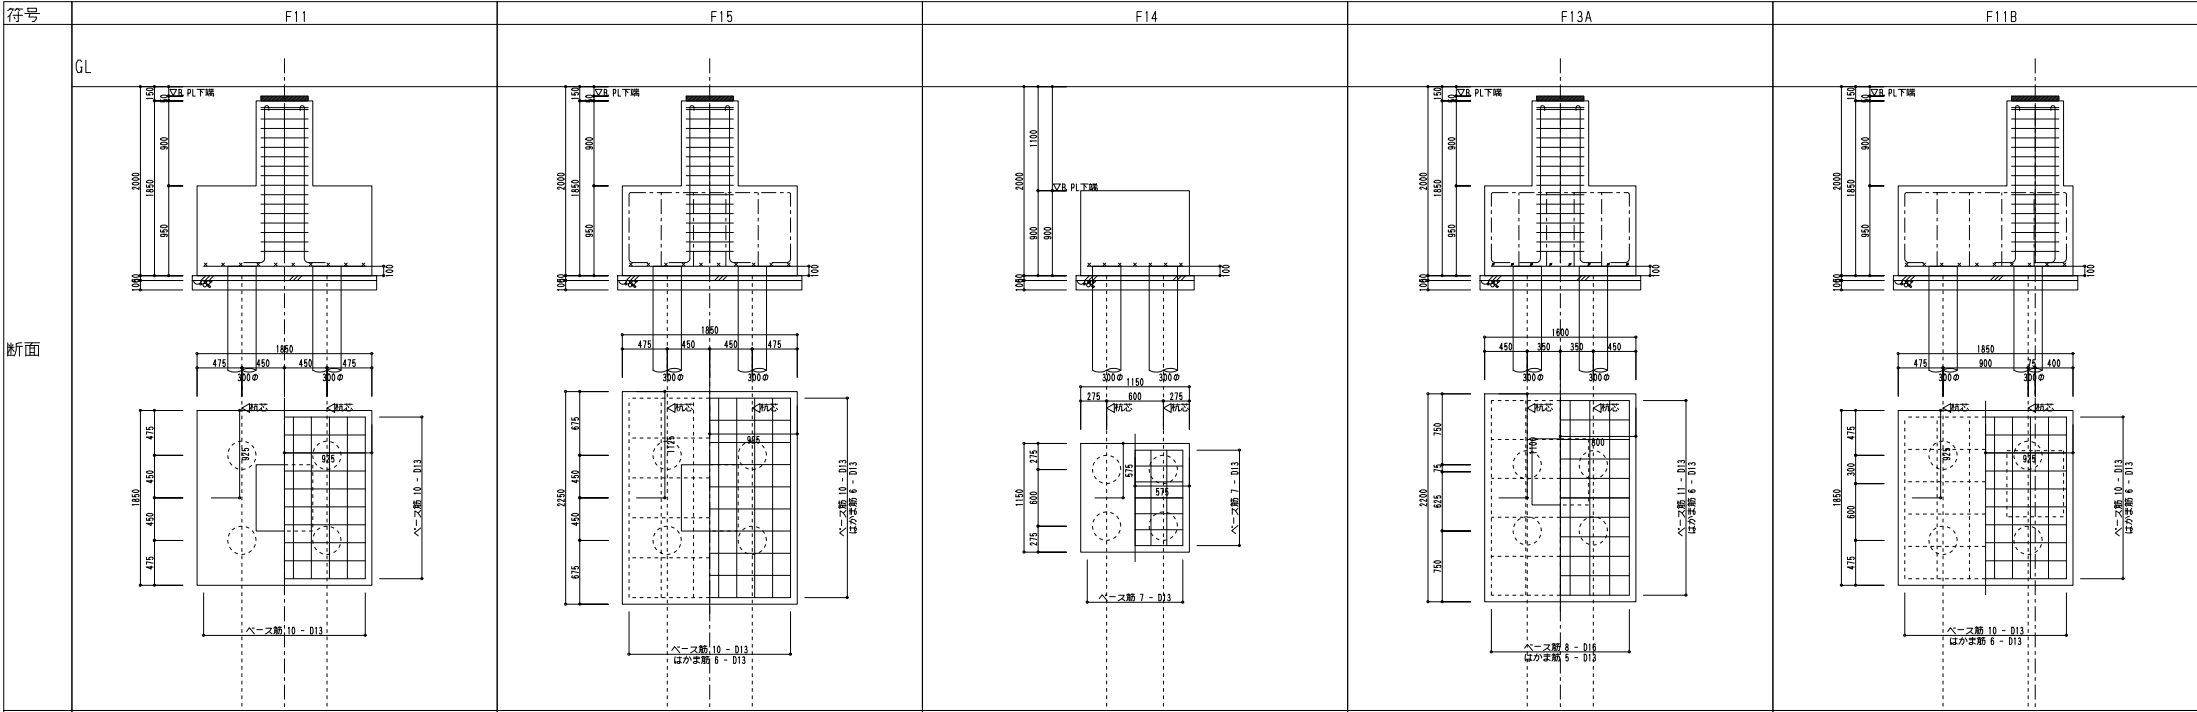



(主) 〇 SS400
 〇 SM490A
 〇 SM400A
 〇 SM400B
 〇 SM400C
 〇 SM490B
 〇 SM400B
 〇 SM400C

HTB (S10T)
 * M16
 * M20
 * M22
 BLT (無規規格)
 * M16
 * M20
 * M22

御 確 認
 工 事 名
 demoKS2 + 杭
 株式会社 XXXXX

図 面 名
 demoKS3 基礎伏図
 縮 尺
 1/50

日 付
 2016. 7. 5
 図 面 番 号
 伏-3

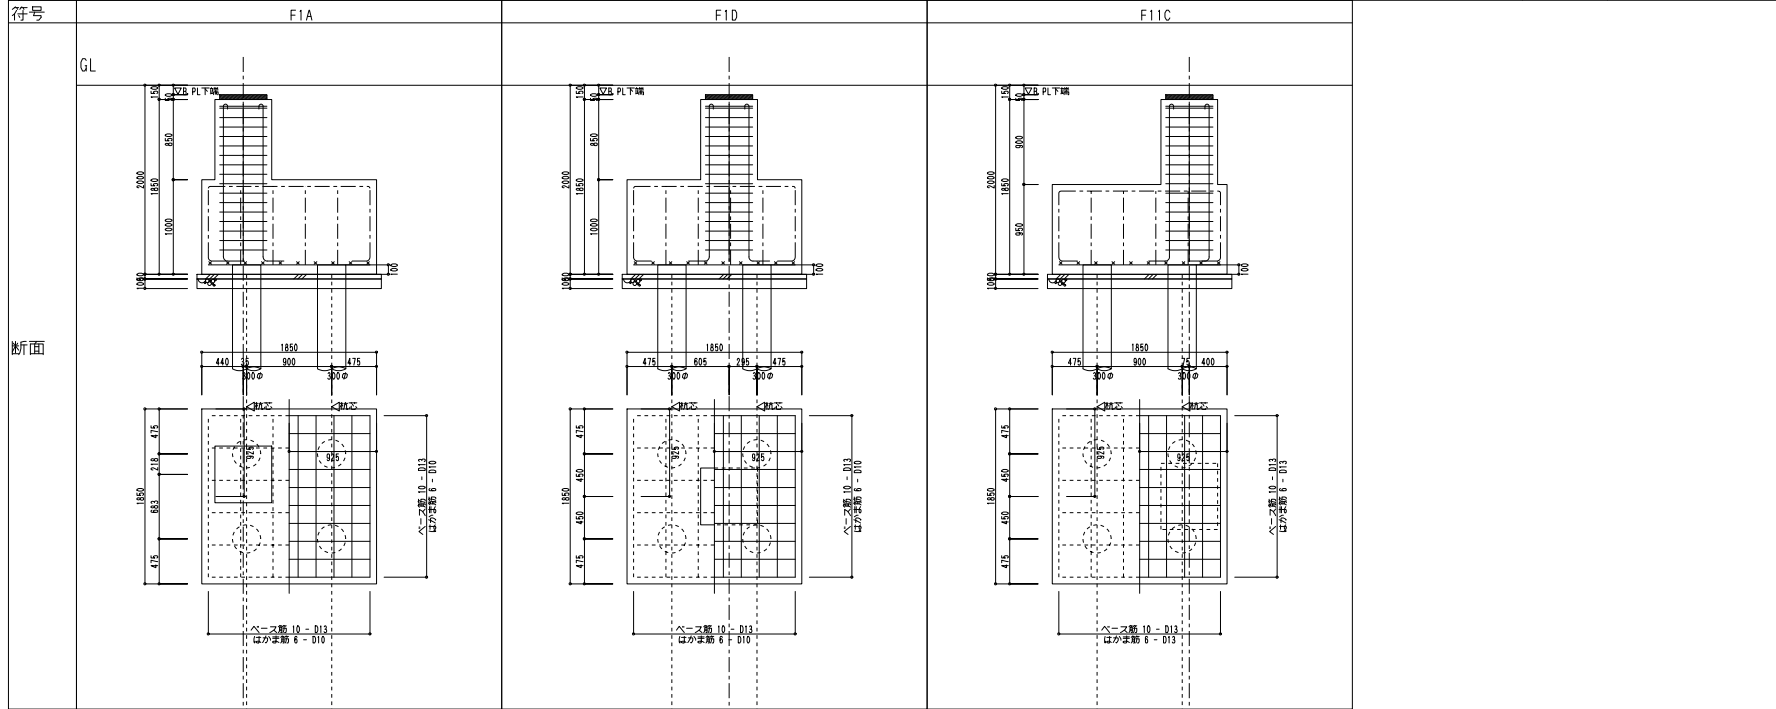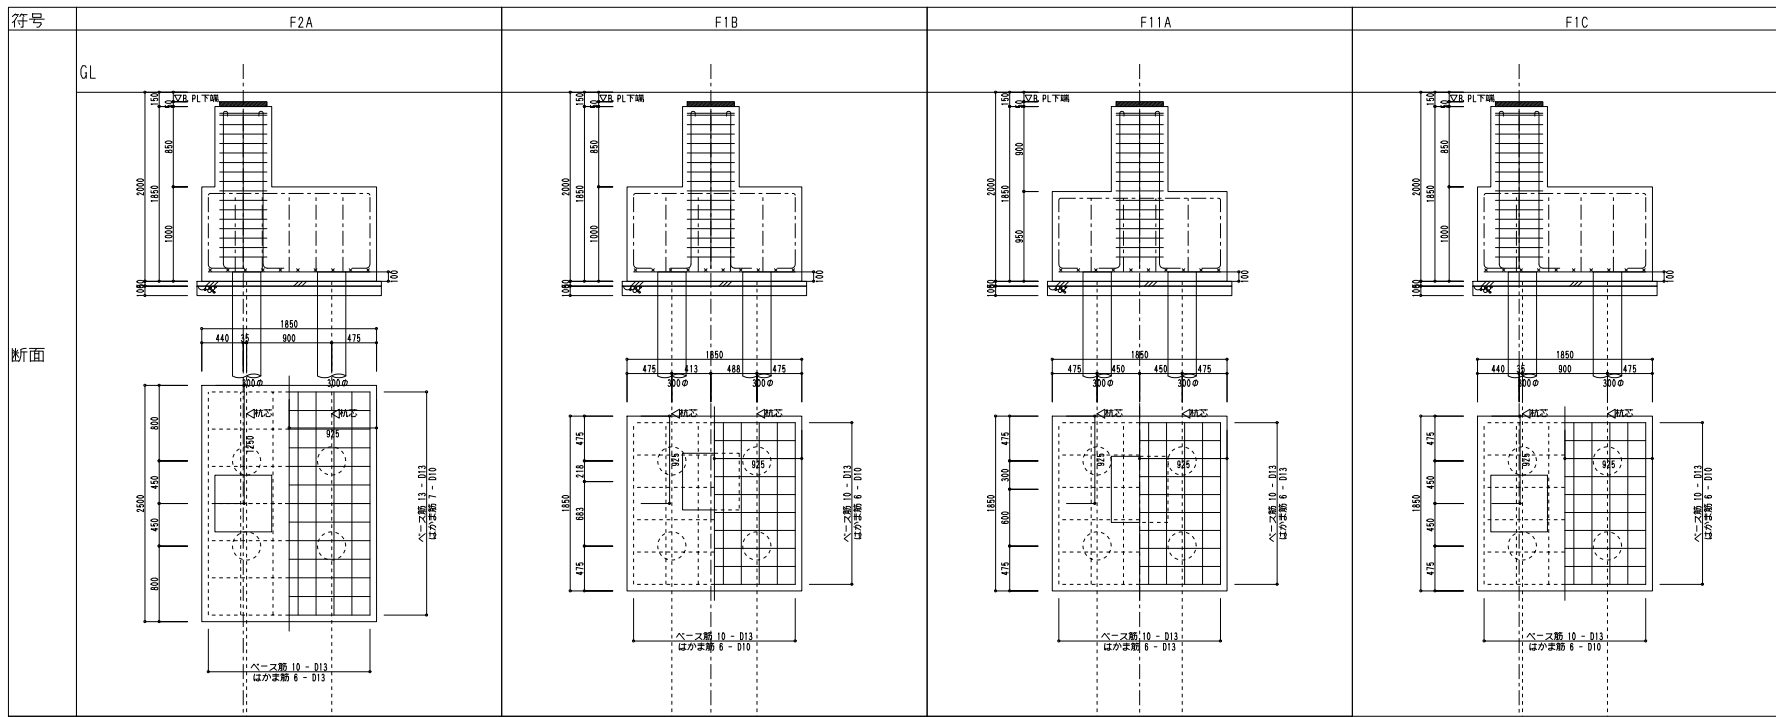

(注) _____


回口 GCS400
 GCM400A
 GCM400B
 ◎ SM490A
 ◎ SM490B
 N SN400A
 N SN400B
 N SN400C
 ◎ SN490A
 ◎ SN490B
 ◎ SN490C
 HTB(S10T)
 UTS + 22φ
 * M12
 * M20
 * M22
 BLT(無規規格)
 UTS + 22φ
 ** S
 ** S

御 確 認
 工 事 名
 demoKS2 + 杭
 株式会社 ×××××

図 面 名
 denoKS3 基礎伏図
 縮 尺 1/50
 日 付 2016. 7. 5
 図 面 番 号
 伏-4


基礎柱リスト

設計マーク FC1

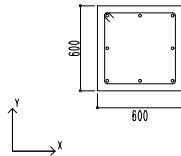

主筋	8 - D22
フープ	□ -D10@100
トップフープ	□ -D10

設計マーク FC11

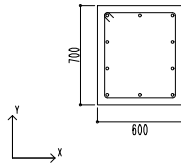

主筋	10 - D22
フープ	□ -D10@100
トップフープ	□ -D10

□ SS400
 □ SM400A
 □ SM400B

○ SM490A
 ◎ SM490B

■ SN400A
 ■ SN400B
 ■ SN400C

◎ SN490B
 ◎ SN490C

HTB (S10T)
 × M12
 * M16
 + M20
 + M22

BLT (無規格)
 - 12の + 22の
 * 13の
 * 16の
 * 19の

御 確 認

工事名
 demoKS2 + 杭
 株式会社 ×××××

図面名
 denoKS3 基礎伏図

縮尺 1/50

日付 2016. 7. 5

図面番号

伏-5

<注>

地中梁リスト

設計マーク FG1		設計マーク FG11A	
位置	全断面	位置	左端, 中央
断面		位置	右端
上段鉄筋	3 - D22	上段鉄筋	3 - D22 / 2 - D22
下段鉄筋	3 - D22	下段鉄筋	3 - D22 / 2 - D22
スタ-ラップ	□ -D10@200	スタ-ラップ	□ -D10@200
腹筋	2 - D10	腹筋	2 - D10
巾止	D10@1000	巾止	D10@1000

設計マーク FG2	
位置	全断面
断面	
上段鉄筋	3 - D22
下段鉄筋	3 - D22
スタ-ラップ	□ -D10@200
腹筋	2 - D10
巾止	D10@1000

設計マーク FG11	
位置	全断面
断面	
上段鉄筋	3 - D22
下段鉄筋	3 - D22
スタ-ラップ	□ -D10@200
腹筋	2 - D10
巾止	D10@1000

(注)

SS400 ○ SM490A ㊦ SN400A ㊦ SN490B
 SM400A ◎ SM490B ㊦ SN400B ㊦ SN490C
 SM400B ㊦ SN400C
 SM400C

HTB (S10T) BLT (無規格)
 * M12 φ M24 - 12φ + 22φ
 * M16 * M20 * M22
 * M20 * M22

御 確 認

工事名 demoKS2 + 杭
 株式会社 ×××××

図面名 denoKS3 基礎伏図
 縮尺 1/50 日付 2016. 7. 5

図面番号 伏-6