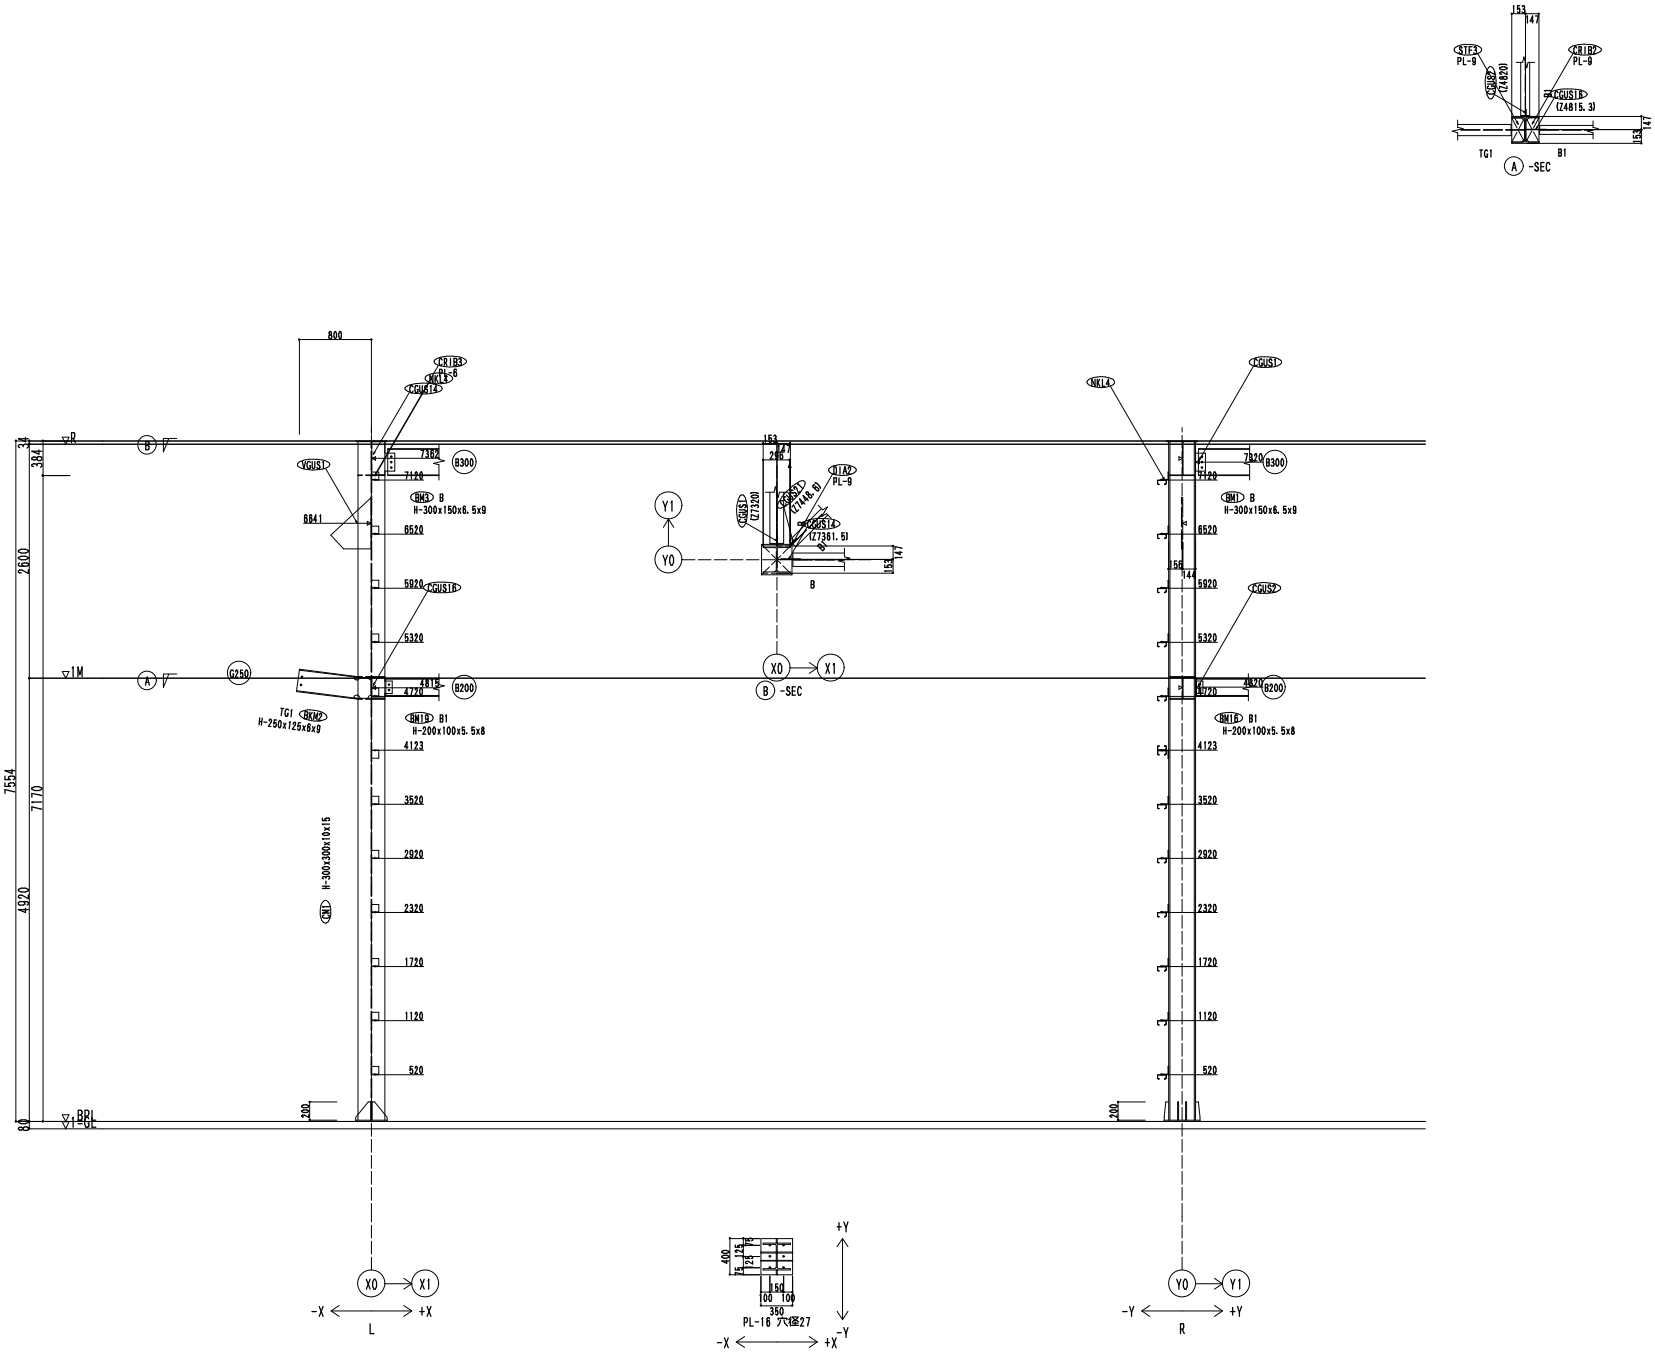

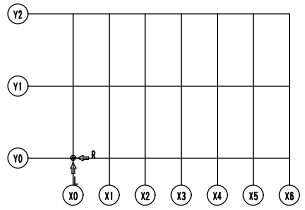

KEY PLAN

1CX0Y0 1台 総重量 0.807t C1

訂正事項	△ △ △ △ △	共通事項		特記以外本表による							会社名	受領印		設計年月日	工事名称	図面番号	柱-1
				H.T.B	記号	H.T.B	記号	材質			この枠はUSER枠の見本です 各社仕様に変更して下さい			2008. 8. 1	SAMPLE2（小屋物）		
				M16	※	M24	◆	SS400	無印					製図	図面名称	縮尺	
				M20	≠			SM490A	○印						柱詳細図	1/30	
				M22	＋												

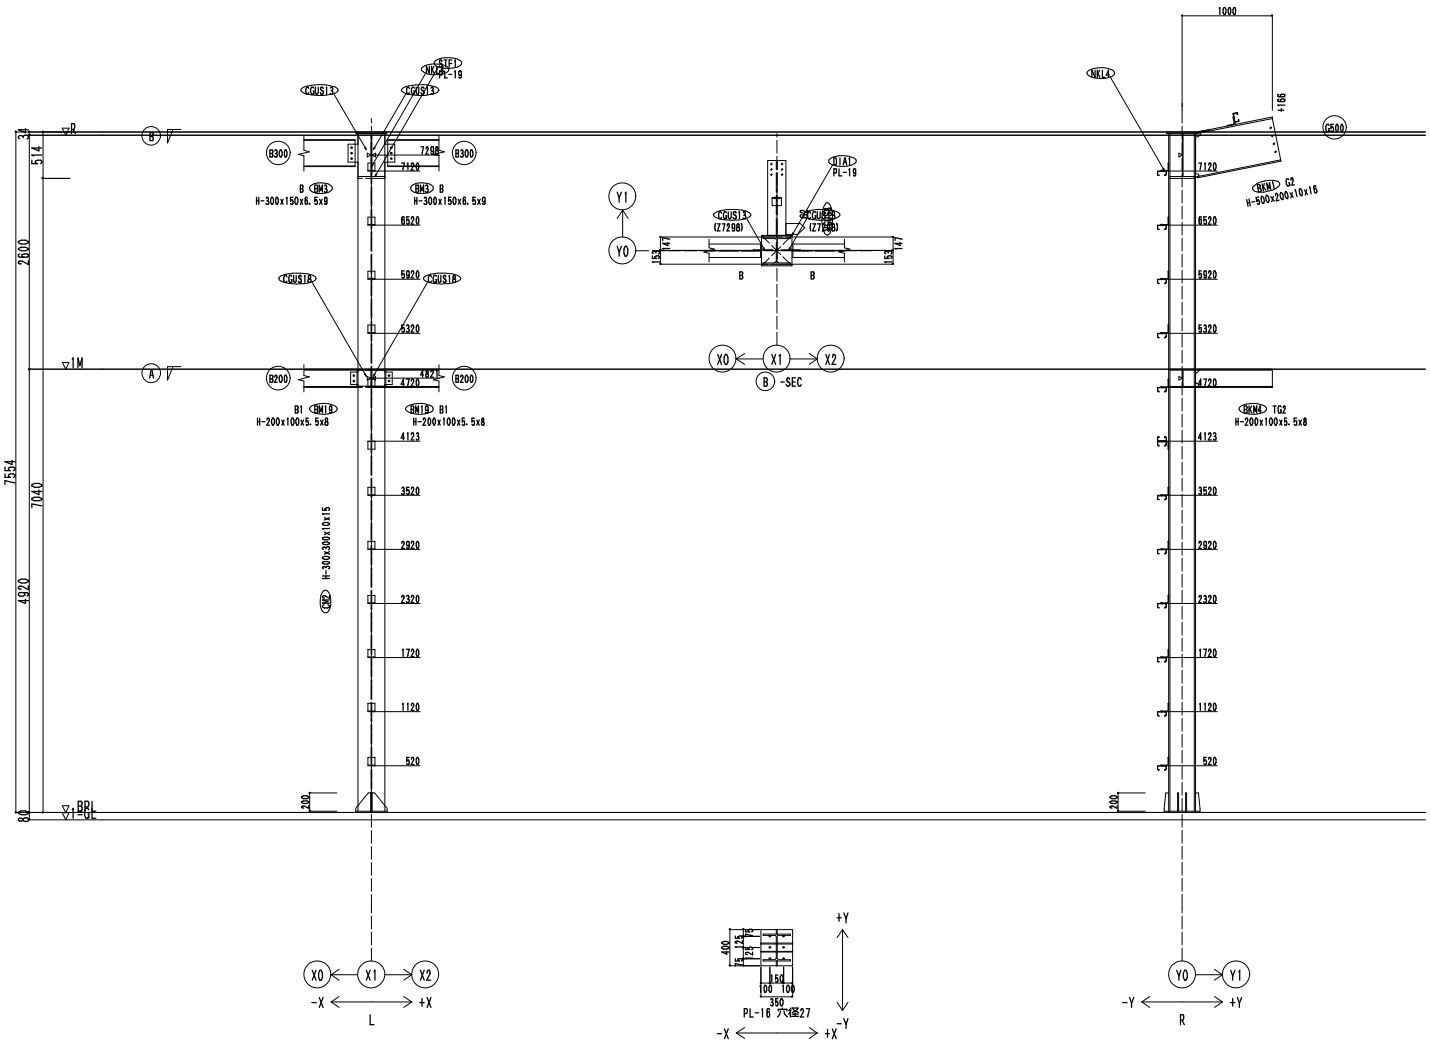

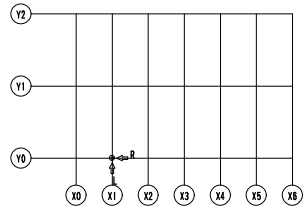

KEY PLAN

1CX1Y0 1台 総重量 0.893t C1

訂正事項	△		共通事項	特記以外本表による							会社名	受領印	設計年月日	工事名称	図面番号
	△			H.T.B	記号	H.T.B	記号	材質			この枠はUSER枠の見本です 各社仕様に変更して下さい		2008. 8. 1	SAMPLE2（小屋物）	柱-2
	△			M16	ボ	M24	巻	SS400	無印				製図	図面名称	縮尺
	△			M20	ボ			SM490A	○印					柱詳細図	1/30
	△			M22	ナ										